


# REWITALIZACJA CENTRUM MIASTA BOCHNIA

4



# WIZUALIZACJA PLAC OKULICKIEGO

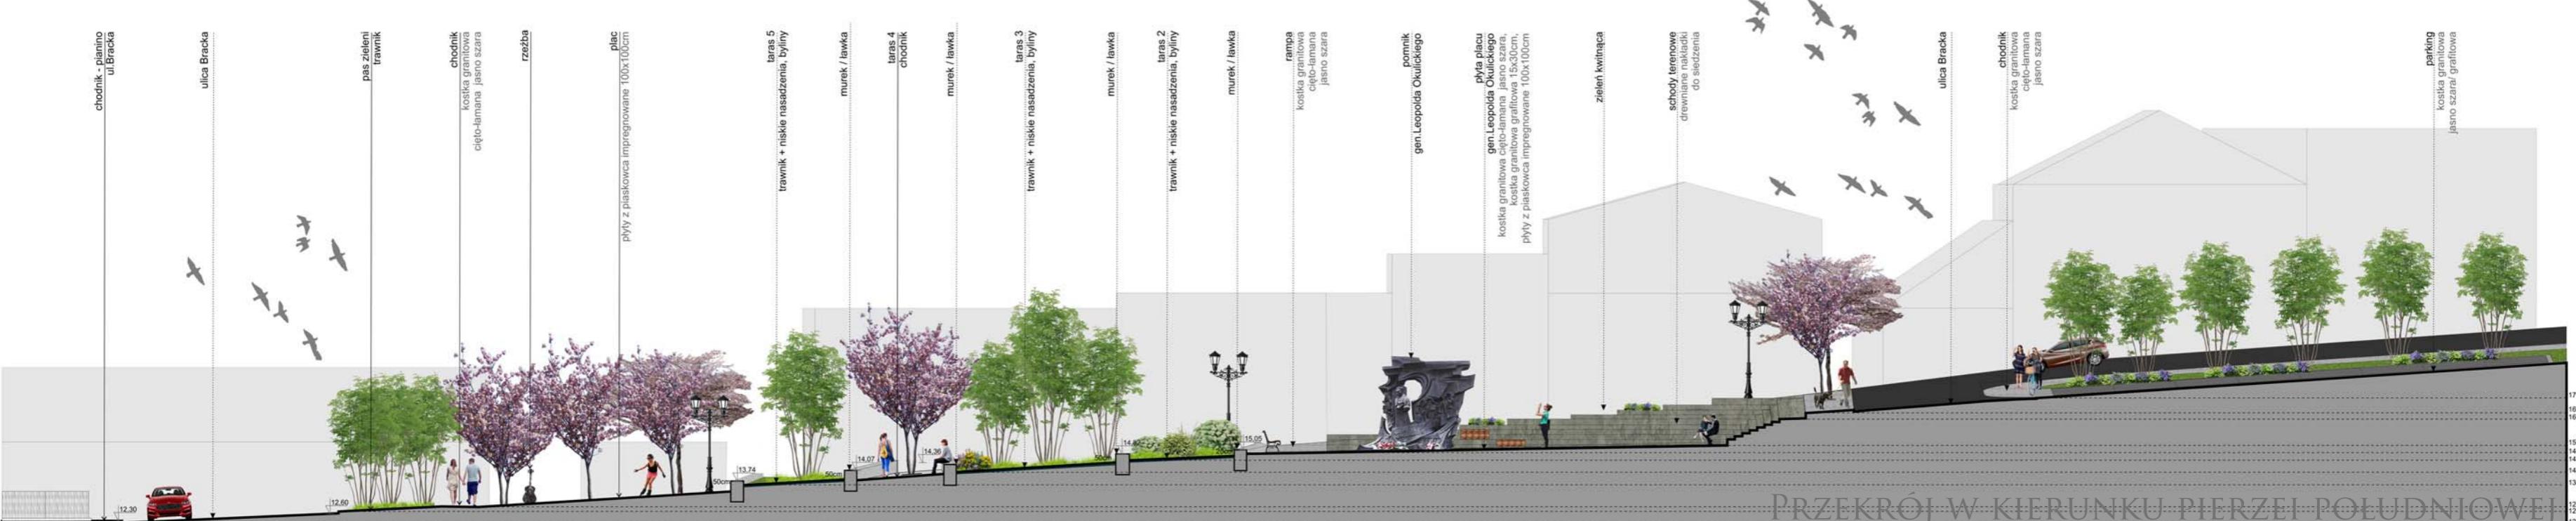

PRZEKRÓJ W KIERUNKU PIERZEI POLUDNIOWEJ



# PRZEKRÓJ W KIERUNKU PIERZEI POŁUDNIOWEJ

